

PARCO REGIONALE GRIGNA SETTEMRIONALE  
COMUNITA' MONTANA Lario Orientale-Valle San Martino

COMUNE DI LIERNA  
COMUNE DI VARENNA  
COMUNE DI ESINO LARIO

**Balbani Antonio**  
Via Roma n° 45  
-23827-Lierna (LC)  
CF: BLBNTN46T30E581F


Il Committente

**PROGETTO:**  
"Lavori di adeguamento della viabilità di accesso, anche a fini A.I.B., all'Alpe di Mezzedo"

Elaborato: PLANIMETRIA INTERVENTI A.I.B. - stato di progetto -  
Data: Bagolino, gennaio 2019  
Tavola n° 17  
Scala 1:200

Il Tecnico:  
Zanetti Giulio  
Dottore forestale  
via Montelungo n° 2  
25030 - Pompiano (BS)  
Part. I.V.A.: 01919470987  
C.F.: ZNTGL168L11B157P

Il Tecnico:  
Studio Tecnico Associato di GHEZZI Geom. MAURO e BUCCIO Geom. MARTINO  
Via Maestra Gabos n° 3 - 25070 Ponte Caffaro (Bs)  
Tel. 0365 / 905020 Fax 0365 / 905814  
Via San Giorgio n° 33 - 25072 Bagolino (Bs)  
Tel. 0365 / 903226 Fax 0365 / 903847  
Ponte Caffaro E-mail: pcaffaro@studiotecnicoib.it  
Bagolino E-mail: bagolino@studiotecnicoib.it

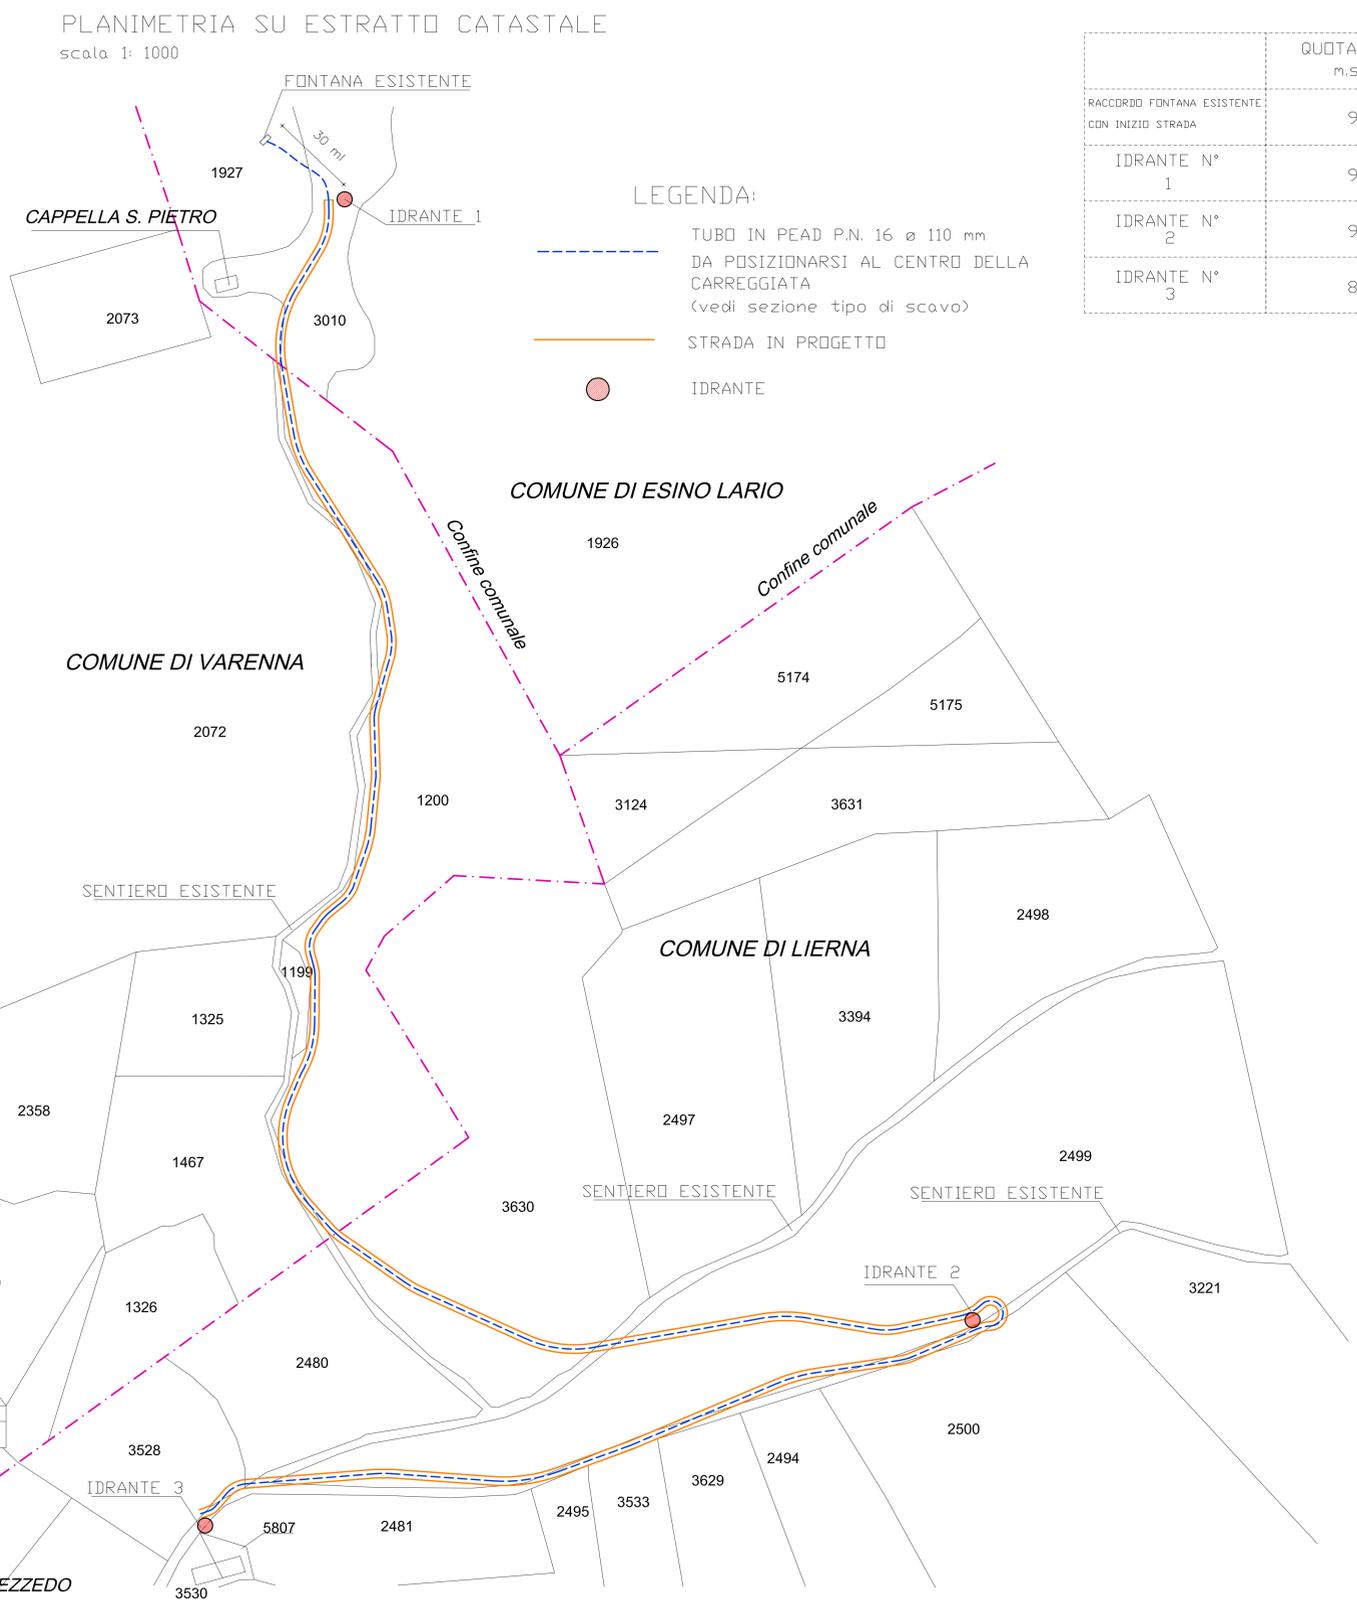

	QUOTA ALT. m.s.l.m	DISTANZA ml	DISLIVELLO ml
RACCORDO FONTANA ESISTENTE CON INIZIO STRADA	994	30	+1
IDRANTE N° 1	993	0	0
IDRANTE N° 2	900	627	-93
IDRANTE N° 3	877	933	-116

PLANIMETRIA SU ORTOFOTO  
scala 1: 2000

