

PARCO REGIONALE GRIGNA SETTEMRIONALE
 COMUNE DI LIERNA
 COMUNE DI VARENNA
 COMUNE DI ESINO LARIO

Balbani Antonio
 Via Roma n° 45
 -23827-Liernà (LC)

CF: BLBNTN46T30E581F

Il Committente

PROGETTO:

"Lavori di adeguamento della viabilità di accesso, anche a fini A.I.B., all'Alpe di Mezzedo"

Elaborato: PLANIMETRIA GENERALE E SEZIONI- SECONDA PARTE
 - stato di progetto -

Tavola n°

7

Data: Bagolino, gennaio 2019

Scala 1:200


Zanetti Giulio
 Dottore forestale
 via Montelungo n° 2
 25030 - Pompiano (BS)
 Part. I.V.A.: 01919470987
 C.F.: ZNTGL168L11B157P

Il Tecnico:



Studio Tecnico Associato di GHEZZI Geom. MAURO e BUCCIO Geom. MARTINO

Il Tecnico:

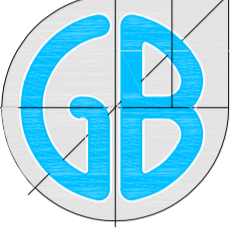

Via Maestra Gabos n° 3 - 25070 Ponte Caffaro (Bs)
 Tel. 0365 / 905020 Fax 0365 / 905814
 Via San Giorgio n° 33 - 25072 Bagolino (Bs)
 Tel. 0365 / 903226 Fax 0365 / 903847
 Ponte Caffaro E-mail pcaffaro@studiotecnico.gb.it
 Bagolino E-mail bagolino@studiotecnico.gb.it



CONTINUA DA
TAVOLA 6

PLANIMETRIA GENERALE
 -stato di progetto-

scala 1:200


Valico in
roccia

ALLARGAMENTO A
MONTE E VALLE PER
SCAMBIO VEICOLI
20.00 mq

LEGENDA:

- STRADA IN PROGETTO VEDI SEZIONE TIPO
- SENTIERO ESISTENTE NON INTERESSATO DALLE OPERE
- ASSE SENTIERO ESISTENTE OGGETTO DI ADEGUAMENTO
- SCOGLIERA IN MASSI TROVANTI
- SCARPATE NUOVA STRADA IN PROGETTO

SEZIONE STRADALE "TIPO"

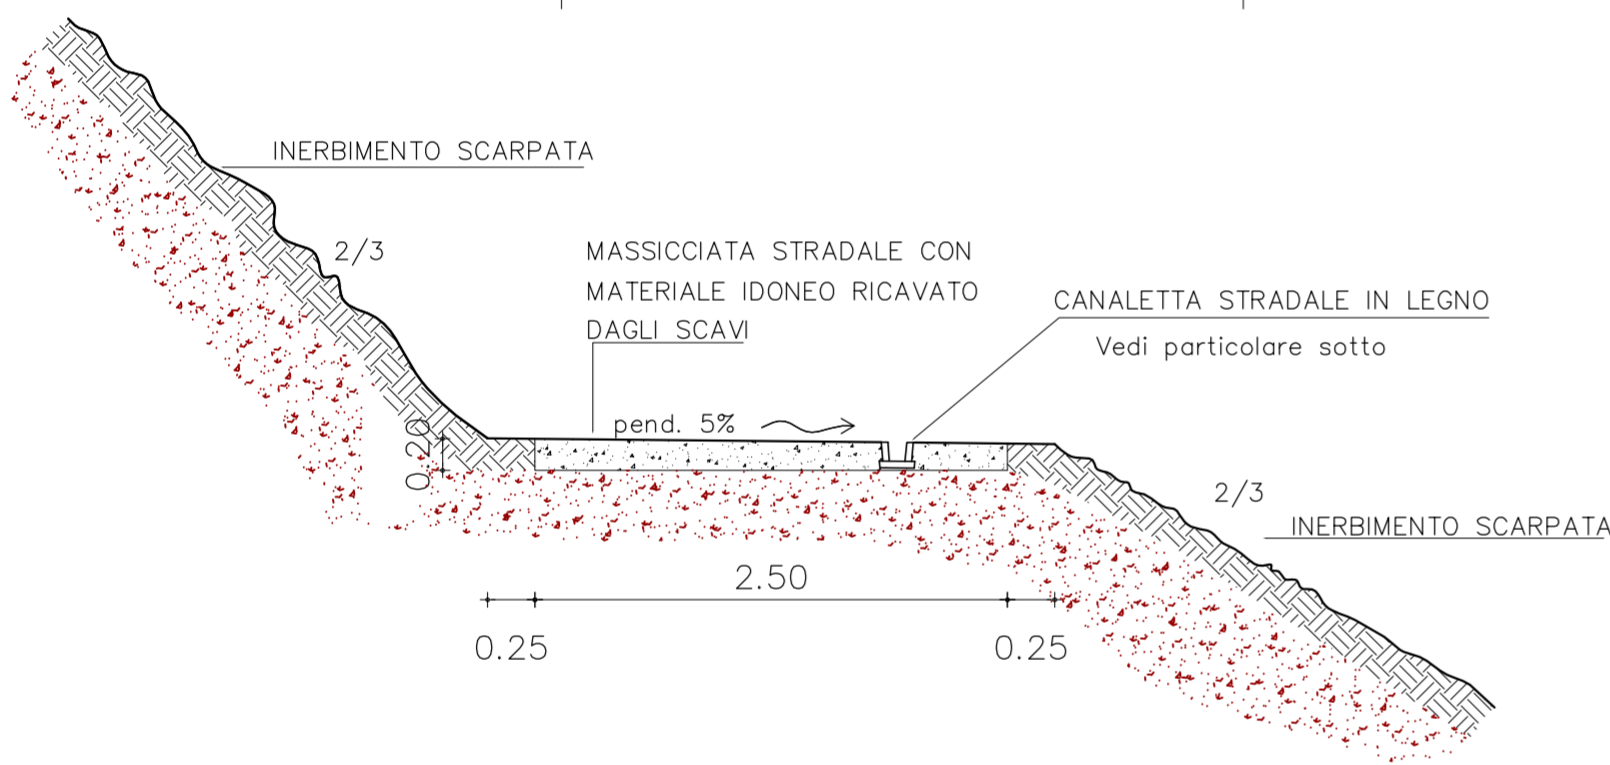

QUADRO D'UNIONE

scala 1:2000



PROSEGUE SU
TAVOLA 3