PARCO REGIONALE GRIGNA SETTENTRIONALE

COMUNITA' MONTANA
Lario Orientale–Valle San Martino

COMUNE DI LIERNA

COMUNE DI VARENNA

COMUNE DI ESINO LARIO

Balbiani Antonio
Via Roma n° 45
–23827–Lierna (LC)

CF: BLBNTN46T30E581F

Il Committente

PROGETTO :

"Lavori di adeguamento della viabilità di accesso, anche a fini A.I.B., all'Alpe di Mezzedo"

Elaborato : ELABORATO SU ORTOFOTO
- stato di progetto -

Tavola n° 4

Data : Bagolino, gennaio 2019

Scala 1:200

Il Tecnico :

Zanetti Giulio
Dottore forestale
via Montelungo n° 2
25030 - Pompiano (BS)
Part. I.V.A.: 01919470987
C.F.: ZNTGLI68L11B157P

Il Tecnico :

Studio Tecnico Associato di GHEZZI Geom. MAURO e BUCCIO Geom. MARTINO

Via Maestra Gabos n° 3 - 25070 Ponte Caffaro (Bs)
Tel. 0365 / 905020 Fax 0365 / 905814

Via San Giorgio n° 33 - 25072 Bagolino (Bs)
Tel. 0365 / 903226 Fax 0365 / 903847

Ponte Caffaro E-mail pcaffaro@studiotecnicogb.it
Bagolino E-mail bagolino@studiotecnicogb.it

PLANIMETRIA SU ORTOFOTO

scala 1: 2000

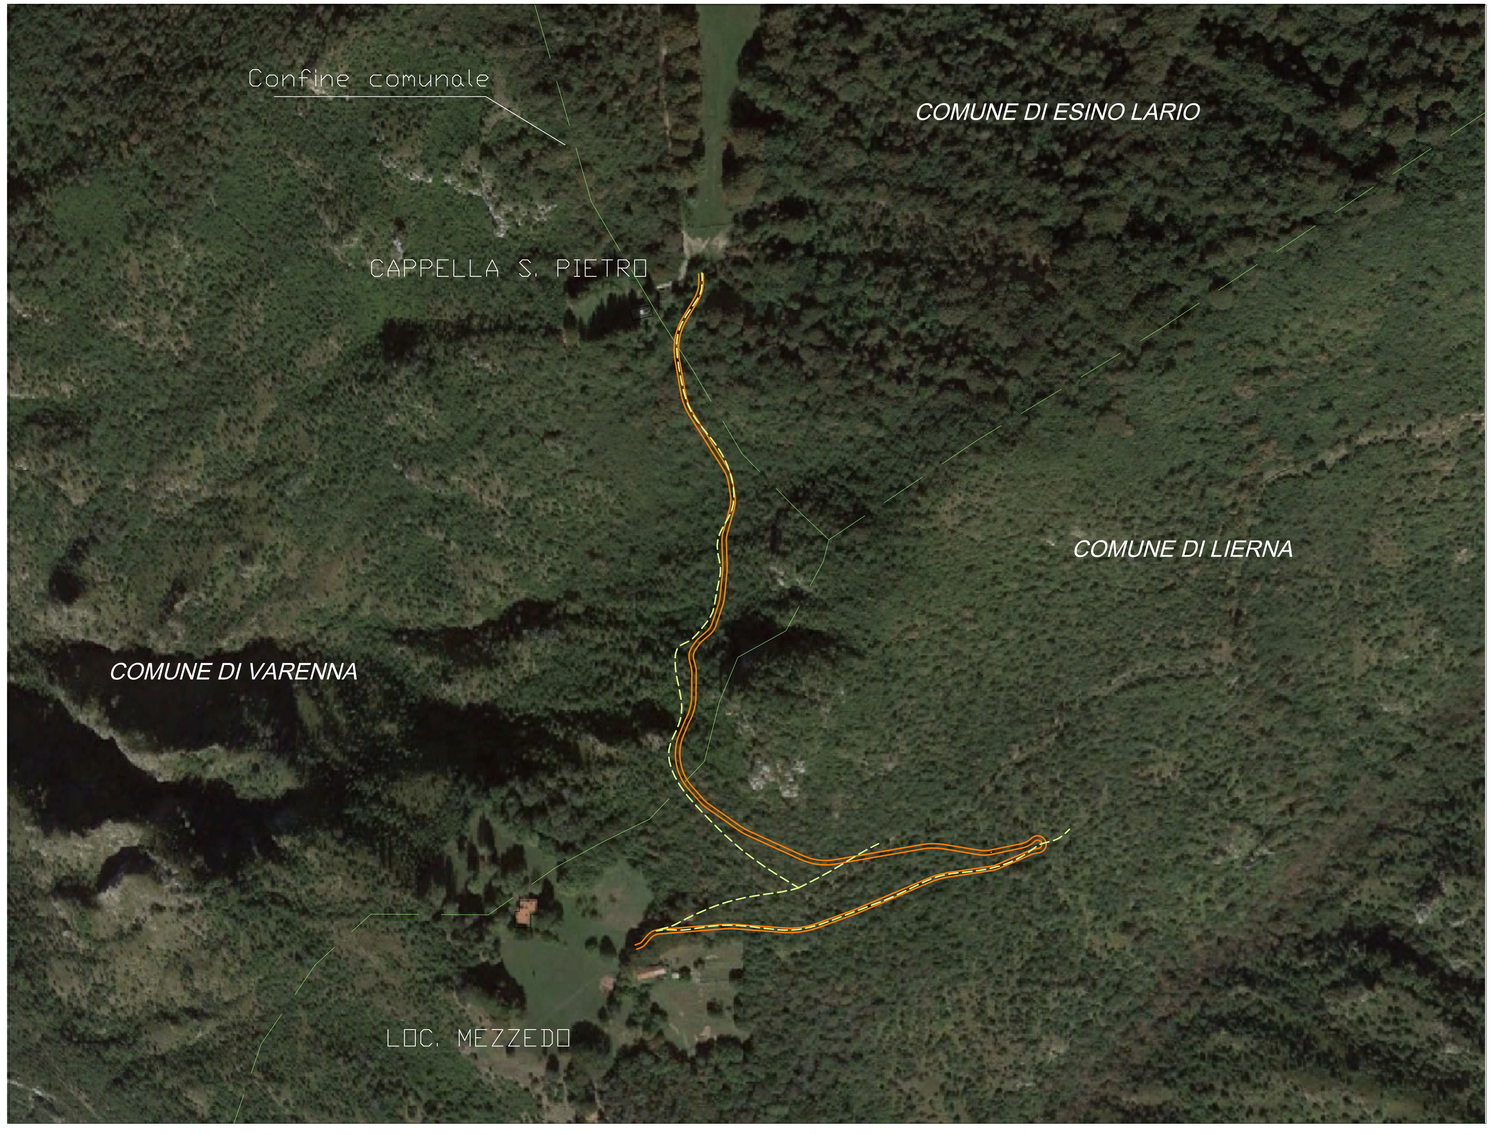

SENTIERO ESISTENTE
lunghezza 645 ml

BOZZA STRADA IN PROGETTO
lunghezza 930 ml