

PARCO REGIONALE GRIGNA SETTENTRIONALE
 COMUNE DI LIERNA
 COMUNE DI VARENNA
 COMUNITA' MONTANA
 Lario Orientale-Valle San Martino
 COMUNE DI ESINO LARIO

Balbani Antonio
 Via Roma n° 45
 -23827-Liernà (LC)

CF: BLBNTN46T30E581F Il Committente

PROGETTO:
 "Lavori di adeguamento della viabilità di accesso, anche a fini A.I.B., all'Alpe di Mezzedo"

Elaborato: ELABORATO SU ESTRATTO MAPPA CATASTALE - stato di progetto -
 Tavola n° **5**
 Data: Bagolino, gennaio 2019 Scala 1:1000


Zanetti Giulio
 Dottore forestale
 via Montelungo n° 2
 25030 - Pompiano (BS)
 Part. I.V.A.: 01919470987
 C.F.: ZNTGL168L11B157P



Studio Tecnico Associato di GHEZZI Geom. MAURO e BUCCIO Geom. MARTINO
 Via Maestra Gabos n° 3 - 25070 Ponte Caffaro (Bs)
 Tel. 0365 / 905020 Fax 0365 / 905814
 Via San Giorgio n° 33 - 25072 Bagolino (Bs)
 Tel. 0365 / 903226 Fax 0365 / 903847
 Ponte Caffaro E-mail pcaffaro@studiotecnico.gb.it
 Bagolino E-mail bagolino@studiotecnico.gb.it



PLANIMETRIA SU ESTRATTO CATASTALE
 scala 1: 1000

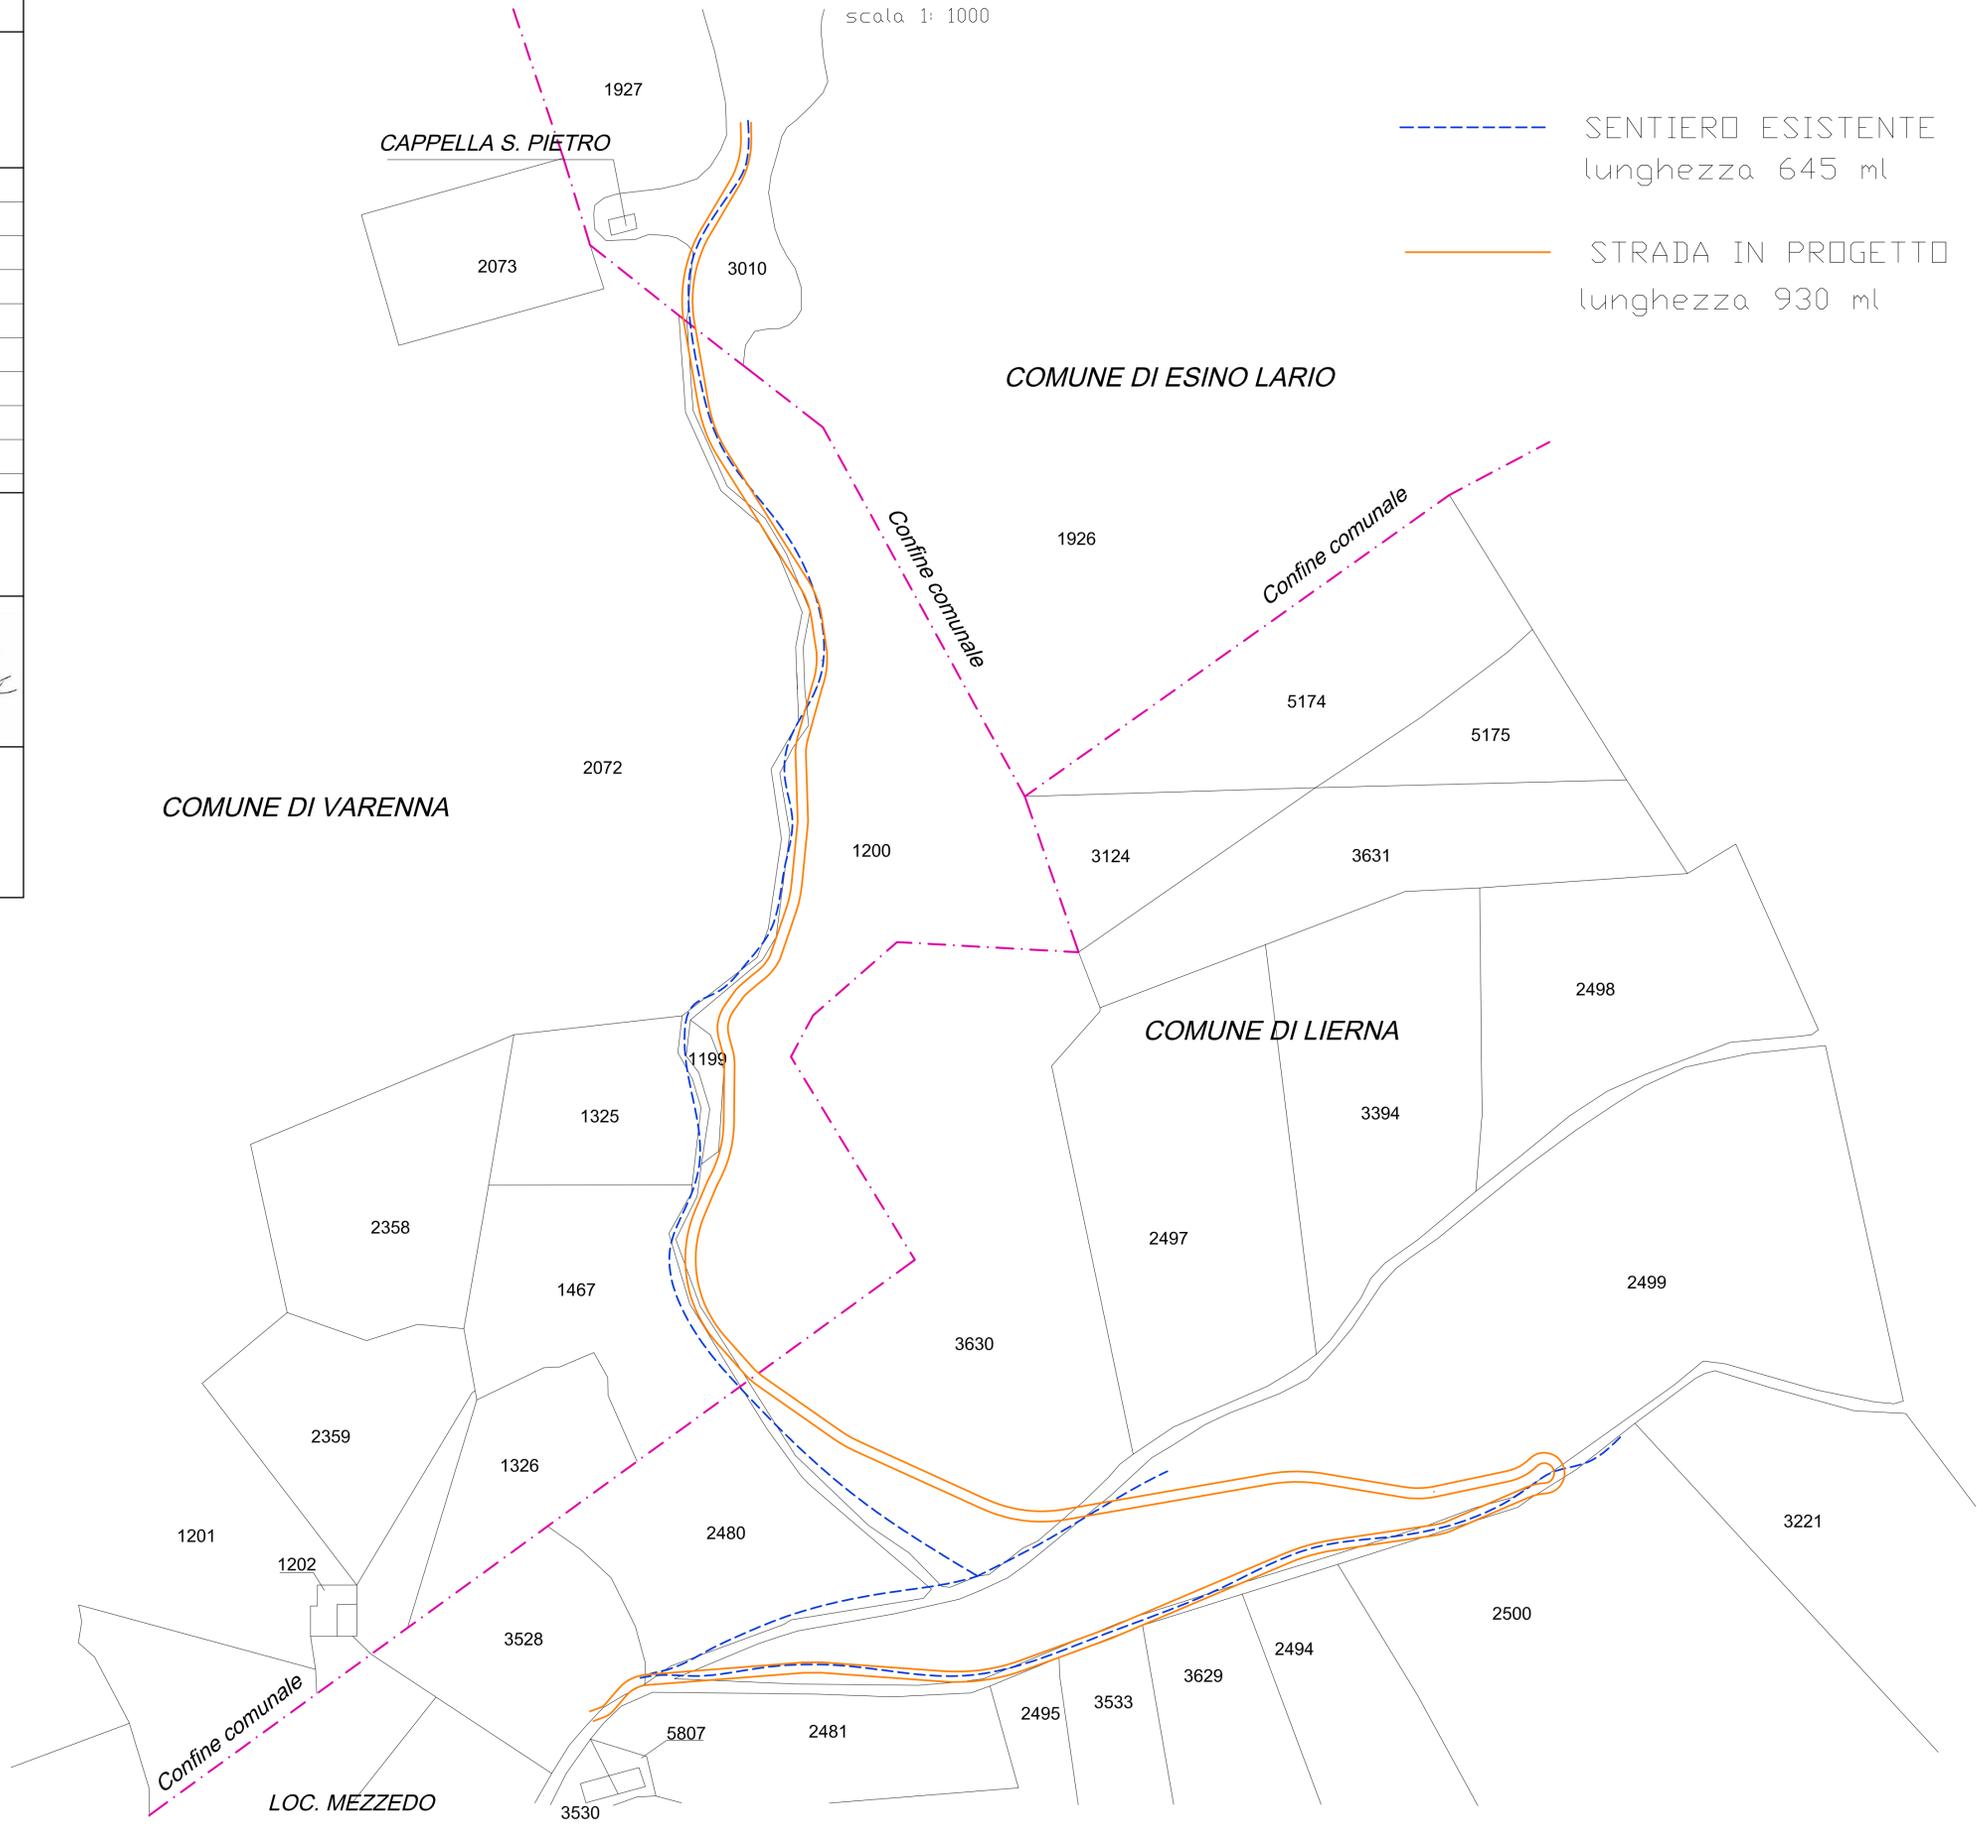

--- SENTIERO ESISTENTE
 lunghezza 645 ml
 — STRADA IN PROGETTO
 lunghezza 930 ml