

Balbani Antonio

Via Roma n° 45
-23827-Liernà (LC)

CF: BLBNTN46T30E581F

Il Committente

PROGETTO :

"Lavori di adeguamento della viabilità di accesso, anche a fini A.I.B., all'Alpe di Mezzedo"

Elaborato : PLANIMETRIA GENERALE E SEZIONI - QUARTA PARTE
- stato di progetto -

Tavola n°

9

Data : Bagolino, gennaio 2019

Scala 1:200

Zanetti Giulio
Dottore forestale
via Montelungo n° 2
25030 - Pompiano (BS)
Part. I.V.A.: 01919470987
C.F.: ZNTGL168L11B157P

Il Tecnico :



Studio Tecnico Associato di GHEZZI Geom. MAURO e BUCCIO Geom. MARTINO


Il Tecnico :



Via Maestra Gabos n° 3 - 25070 Ponte Caffaro (Bs)
Tel. 0365 / 905020 Fax 0365 / 905814

Via San Giorgio n° 33 - 25072 Bagolino (Bs)
Tel. 0365 / 903226 Fax 0365 / 903847

Ponte Caffaro E-mail pcaffaro@studiotecnico.gb.it
Bagolino E-mail bagolino@studiotecnico.gb.it

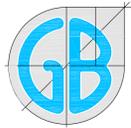


LEGENDA :

- STRADA IN PROGETTO VEDI SEZIONE TIPO
- ASSE SENTIERO ESISTENTE
- ASSE STRADA IN PROGETTO

QUADRO D'UNIONE

scala 1:2000

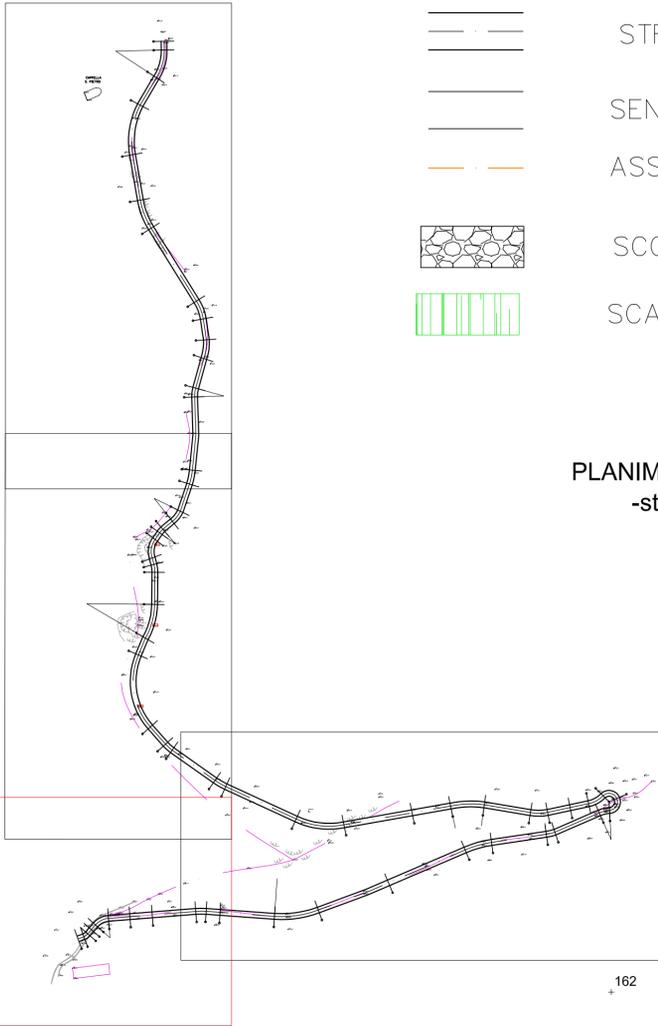


LEGENDA :

- STRADA IN PROGETTO VEDI SEZIONE TIPO
- SENTIERO ESISTENTE NON INTERESSATO DALLE OPERE
- ASSE SENTIERO ESISTENTE OGGETTO DI ADEGUAMENTO
- SCOGLIERA IN MASSI TROVANTI
- SCARPATE NUOVA STRADA IN PROGETTO

PLANIMETRIA GENERALE


- stato di progetto -

scala 1:200

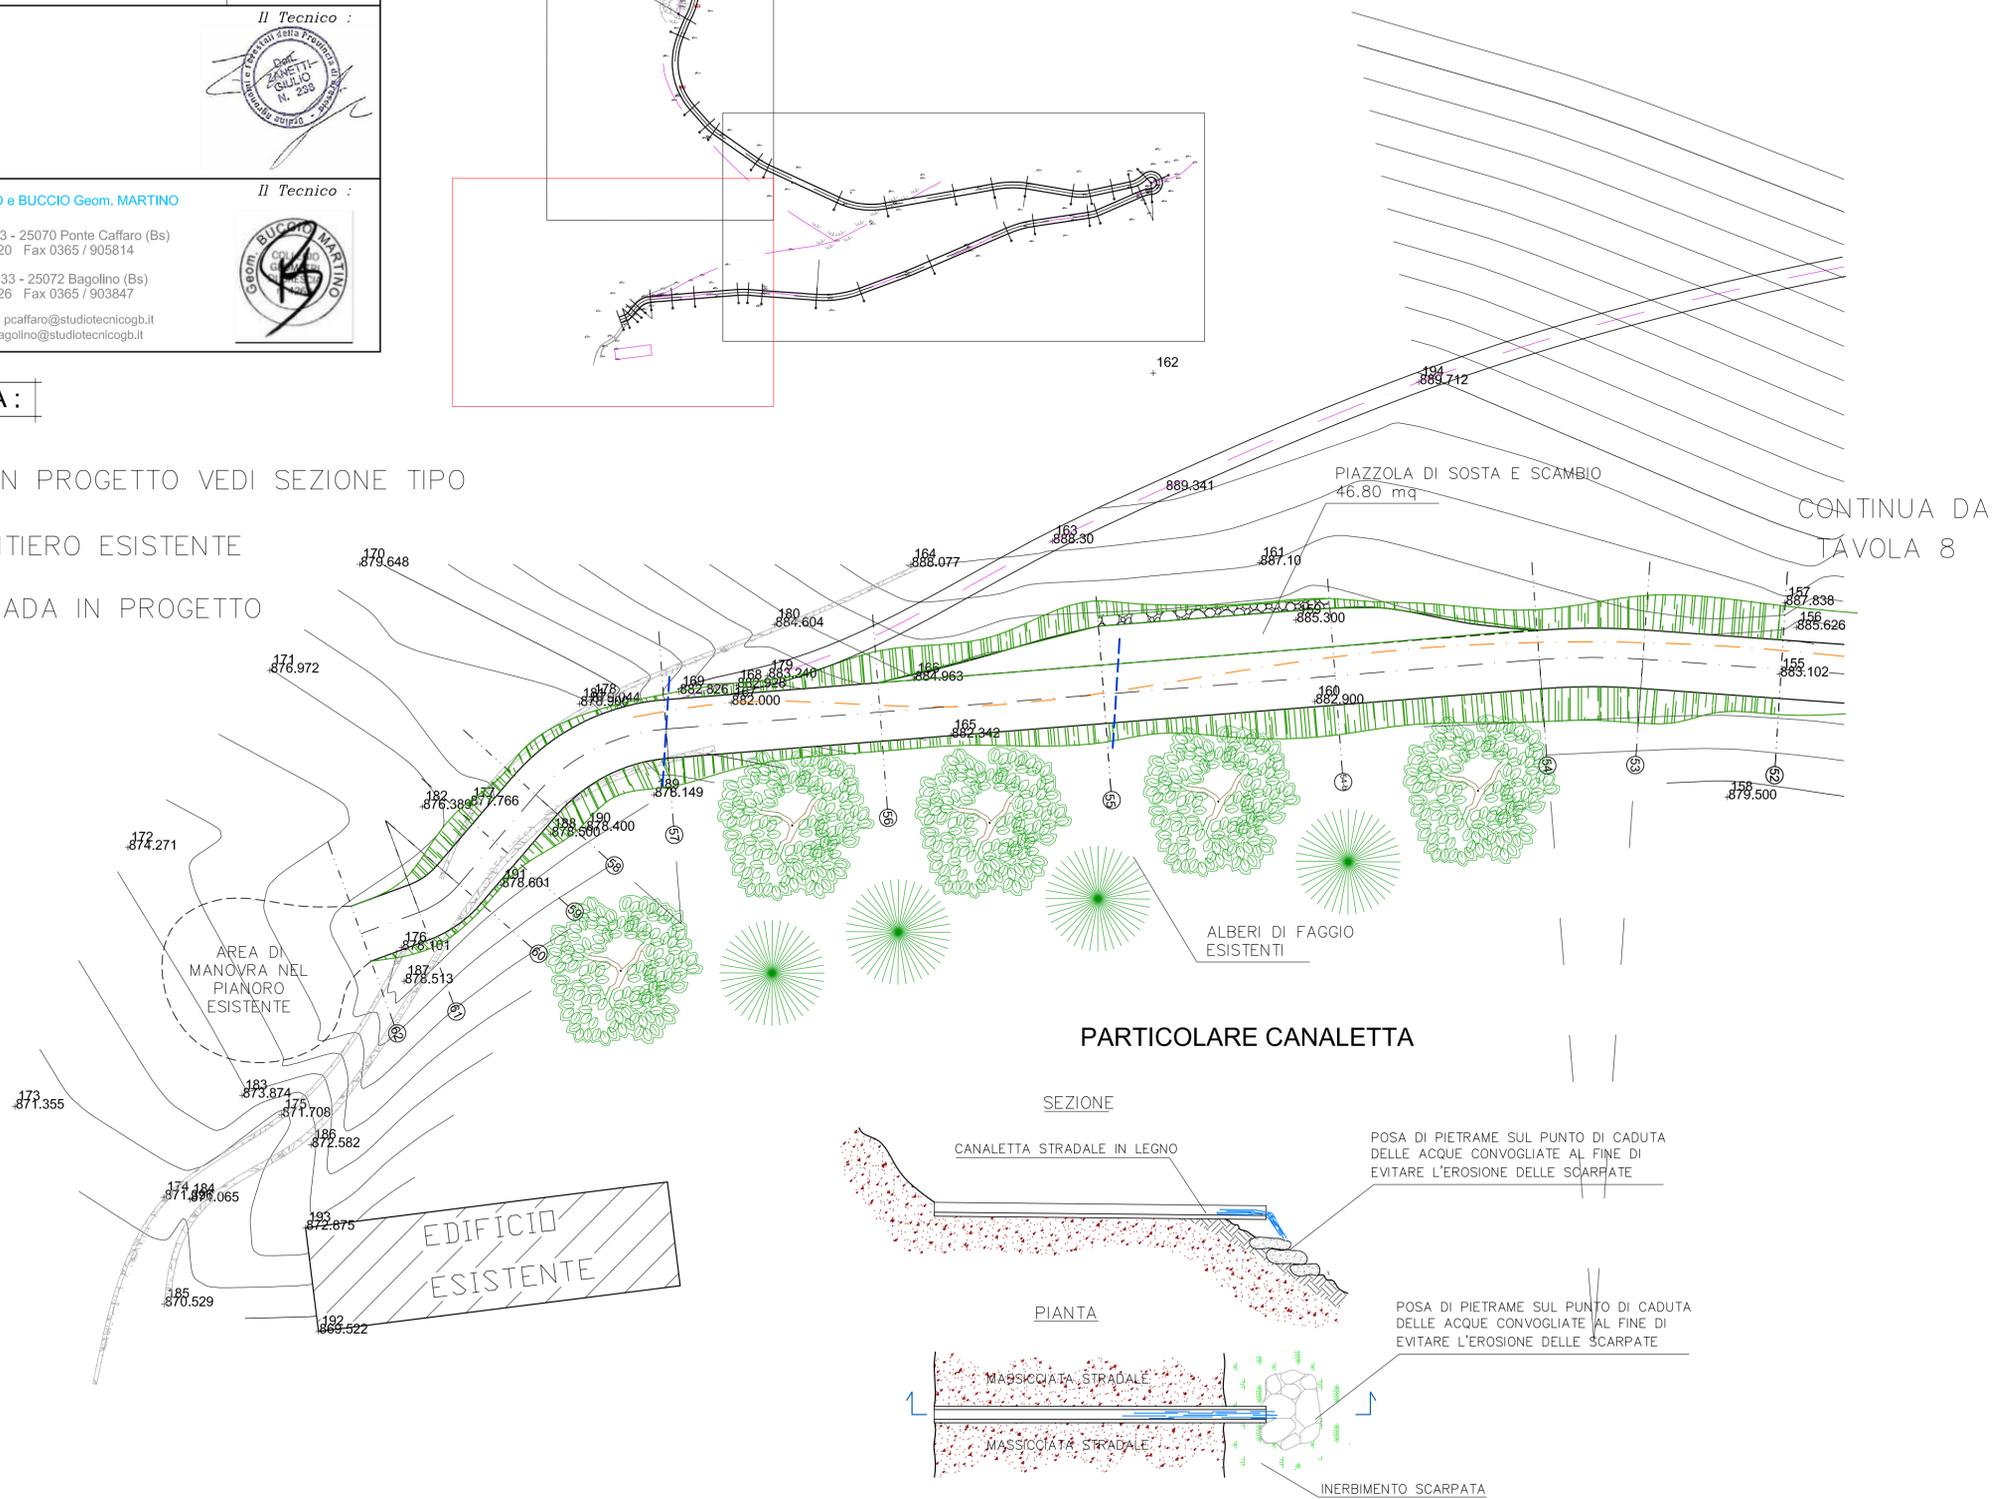

CONTINUA DA TAVOLA 8

PARTICOLARE CANALETTA

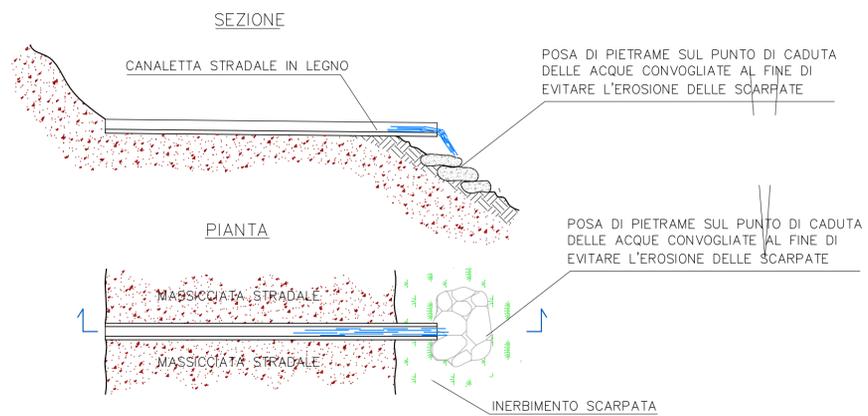

CANALETTA STRADALE IN LEGNO

POSA DI PIETRAMI SUL PUNTO DI CADUTA DELLE ACQUE CONVOGLIATE AL FINE DI EVITARE L'EROSIONE DELLE SCARPATE

POSA DI PIETRAMI SUL PUNTO DI CADUTA DELLE ACQUE CONVOGLIATE AL FINE DI EVITARE L'EROSIONE DELLE SCARPATE

MASSICCIATA STRADALE

MASSICCIATA STRADALE

INERBIMENTO SCARPATA