PARCO REGIONALE GRIGNA SETTENTRIONALE

COMUNITA' MONTANA
Lario Orientale–Valle San Martino

COMUNE DI LIERNA

COMUNE DI VARENNA

COMUNE DI ESINO LARIO

Balbiani Antonio
Via Roma n° 45
–23827–Lierna (LC)

CF: BLBNTN46T30E581F

Il Committente

PROGETTO :

"Lavori di adeguamento della viabilità di accesso, anche a fini A.I.B., all'Alpe di Mezzedo"

Elaborato : PROFILO LONGITUDINALE - terza parte - stato di progetto -

Tavola n° 12

Data : Bagolino, gennaio 2019

Scala 1:400

Il Tecnico :

Zanetti Giulio
Dottore forestale
via Montelungo n° 2
25030 - Pompiano (BS)
Part. I.V.A.: 01919470987
C.F.: ZNTGLI68L11B157P

Il Tecnico :

Studio Tecnico Associato di GHEZZI Geom. MAURO e BUCCIO Geom. MARTINO

Via Maestra Gabos n° 3 - 25070 Ponte Caffaro (Bs)
Tel. 0365 / 905020 Fax 0365 / 905814

Via San Giorgio n° 33 - 25072 Bagolino (Bs)
Tel. 0365 / 903226 Fax 0365 / 903847

Ponte Caffaro E-mail pcaffaro@studiotecnicogb.it
Bagolino E-mail bagolino@studiotecnicogb.it

QUADRO D'UNIONE

scala 1:2000

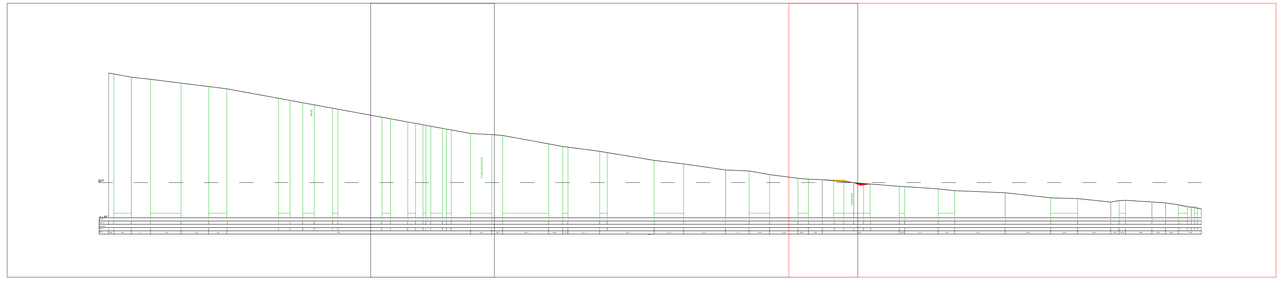

PROFILO LONGITUDINALE NUOVA STRADA

tratto nuova strada (larghezza ml 3.00)

scala 1: 400

ANDAMENTO TERRENO E SENTIERO ESISTENTI

ANDAMENTO STRADA IN PROGETTO

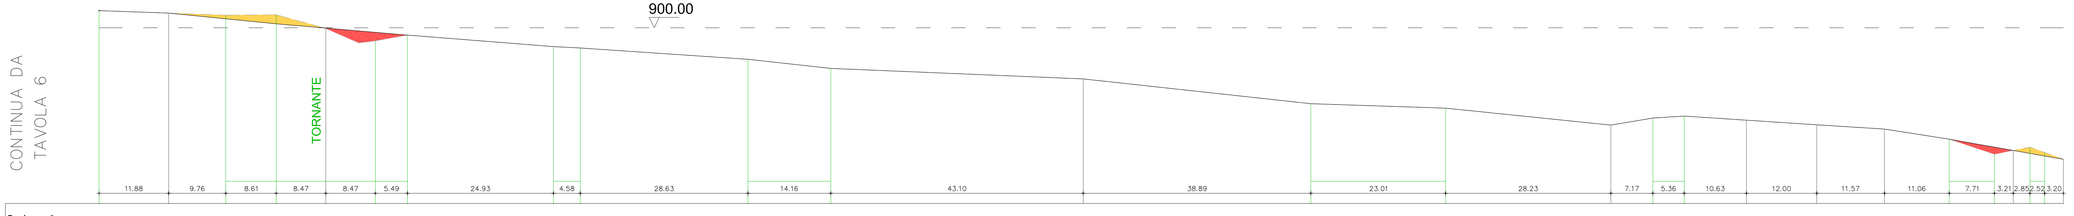

Sezione n°	38	39	40	41	42	43	44	45	46	47	48	49	50	51	52	53	54	54-b	55	56	57	58	59	60	61	62
Quota terreno esistente	902.93	902.52	902.18	902.23	899.88	897.62	898.75	896.79	896.55	894.62	893.06	891.27	887.03	886.28	883.37	884.58	884.91	884.22	883.42	882.69	880.97	878.40	879.05	879.62	878.70	877.53
Quota terreno di progetto	902.43	902.52	901.53	900.72	899.88	899.22	898.75	896.79	896.55	894.62	893.06	891.27	887.03	886.28	883.37	884.58	884.91	884.22	883.42	882.69	880.97	879.67	879.05	878.54	878.10	877.53
Progressiva totale	597.66	639.79	619.30	627.91	627.91	644.38	650.34	675.27	679.85	708.48	722.64	765.75	804.64	827.65	855.88	863.05	868.41	879.04	891.04	902.42	913.68	921.39	924.60	927.46	929.98	933.18
Pendenza	3.50%	10.00%						5.30%	6.70%	11.00%	4.16%	10.90%	3.26%	10.30%	16.87%	6.15%	6.58%		6.30%	15.50%	17.65%					
Canalette																										