


LEGENDA

- Confine Comunale
- Fabbricati in zona agricola**
- NA Fabbricati non Agricoli
- A Fabbricati Agricoli
- Fascia di rispetto sorgente o pozzo
- ▨ Aree di Rispetto
- ▨ D.lgs 42/2004 art.142 lettera b - Laghi
- ▨ D.lgs 42/2004 art.142 lettera c - corsi d'acqua
- ▨ Territori Alpini Art.142 D.lgs 42/2004
- Ambiti elevata naturalita montagna art.17
- Pista ciclabile
- Percorsi pedonali
- Sentiero del Viandante
- ▨ Nuclei di antica formazione
- Aree Agricole**
- ▨ Terreni a coltura Orto-Floro-Vivaistica Specializzata
- ▨ Terreni a Bosco, Coltivazione industriale del legno, Pascolo, Prato
- ▨ Altri terreni agricoli
- ▨ Aree non soggette a trasformazione urbanistica
- ▨ Ambiti di Trasformazione
- ▨ Piani di Recupero
- Ambiti tessuto urbano consolidato**
- ▨ Residenziale
- ▨ Produttivo
- ▨ Terziario
- ▨ Turistico/Ricettivo
- ▨ Verde privato
- ▨ Impianti di livello comunale/sovracomunale esistenti
- ▨ Servizi di livello comunale esistenti e in progetto
- ▨ Servizi di livello sovracomunale esistenti e in progetto
- Classi di fattibilità geologica**
- 3
- 4

STRALCIO AREA CIMITERIALE 1:2000

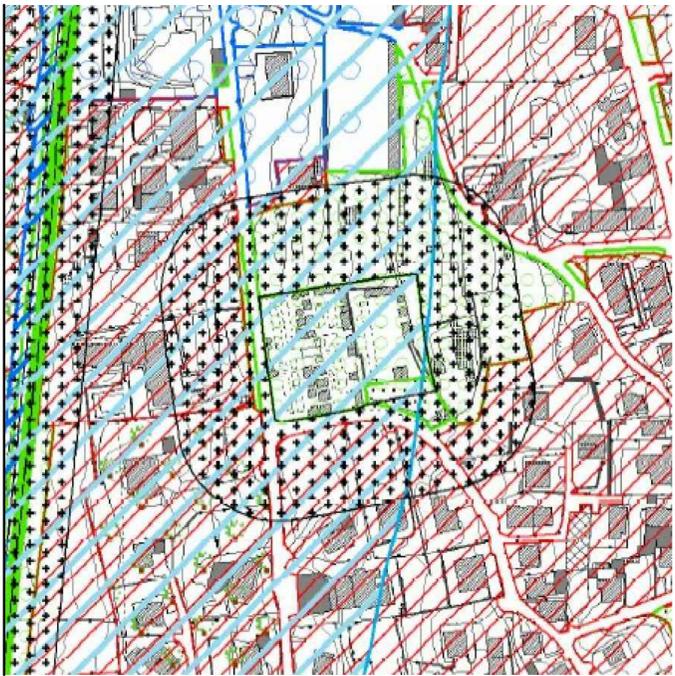

PIANO REGOLATORE CIMITERIALE - COMUNE DI LIERNA (LC) (Regolamento di Polizia Mortuaria approvato con delibera consiliare n.4 dell'11 aprile 2022)		
STUDIO Arch. ELIO MAURI Via Dante, 33 MANDELLO DEL LARIO (Lc) Tel. 0341700372 Fax. 0341700372 E-Mail info@studiomauri.com	PROPRIETA: COMUNE DI LIERNA	TAVOLA 1
	OGGETTO: INQUADRAMENTO TERRITORIALE E AREA CIMITERIALE	SCALA 1:5000
	DATA 05/05/2022	DATA DI STAMPA
<small>A TERMINI DI LEGGE CI RISERVIAMO LA PROPRIETA' DI QUESTO DISEGNO CON DIRITTO DI RIPRODUZIONE O RENDIBILO NOTO A TERZI SENZA LA NOSTRA AUTORIZZAZIONE.</small>		