

PARCO REGIONALE GRIGNA SETTENTRIONALE

COMUNE DI LIERNA

COMUNITA' MONTANA  
Lario Orientale-Valle San Martino

COMUNE DI VARENNA

COMUNE DI ESINO LARIO

**Balbiani Antonio**

Via Roma n° 45  
-23827-Liernà (LC)

CF: BLBNTM46T30E581F


Il Committente

PROGETTO :

"Lavori di adeguamento della viabilità di accesso, anche a fini A.I.B., all'Alpe di Mezzedo"

### QUADRO D'UNIONE


scala 1:2000

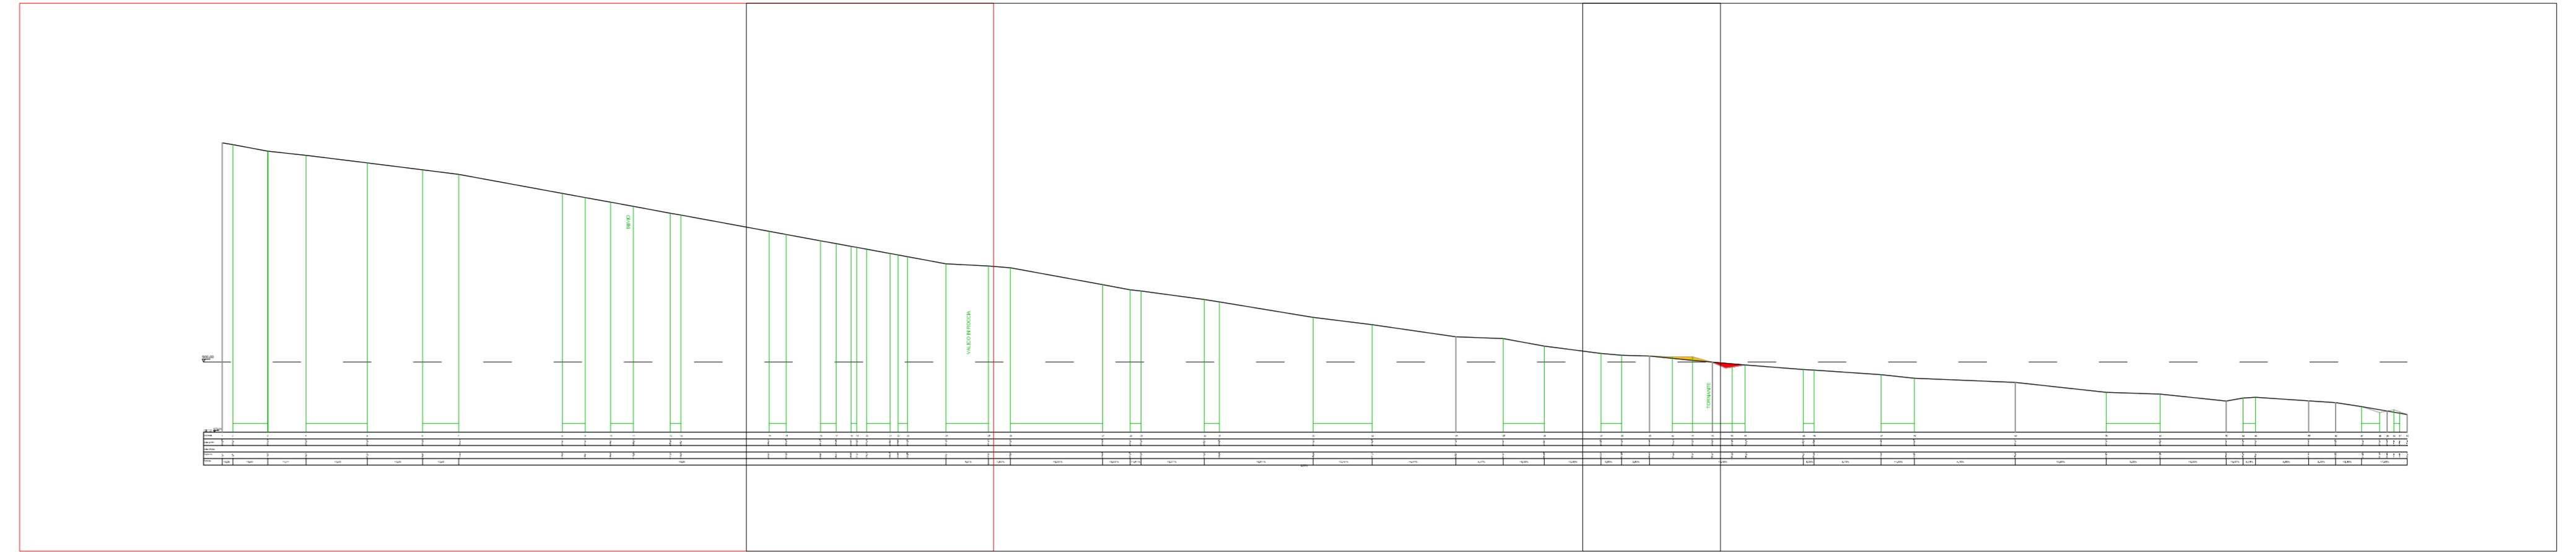

## PROFILO LONGITUDINALE NUOVA STRADA

### tratto nuova strada (larghezza ml 3.00)

scala 1: 400

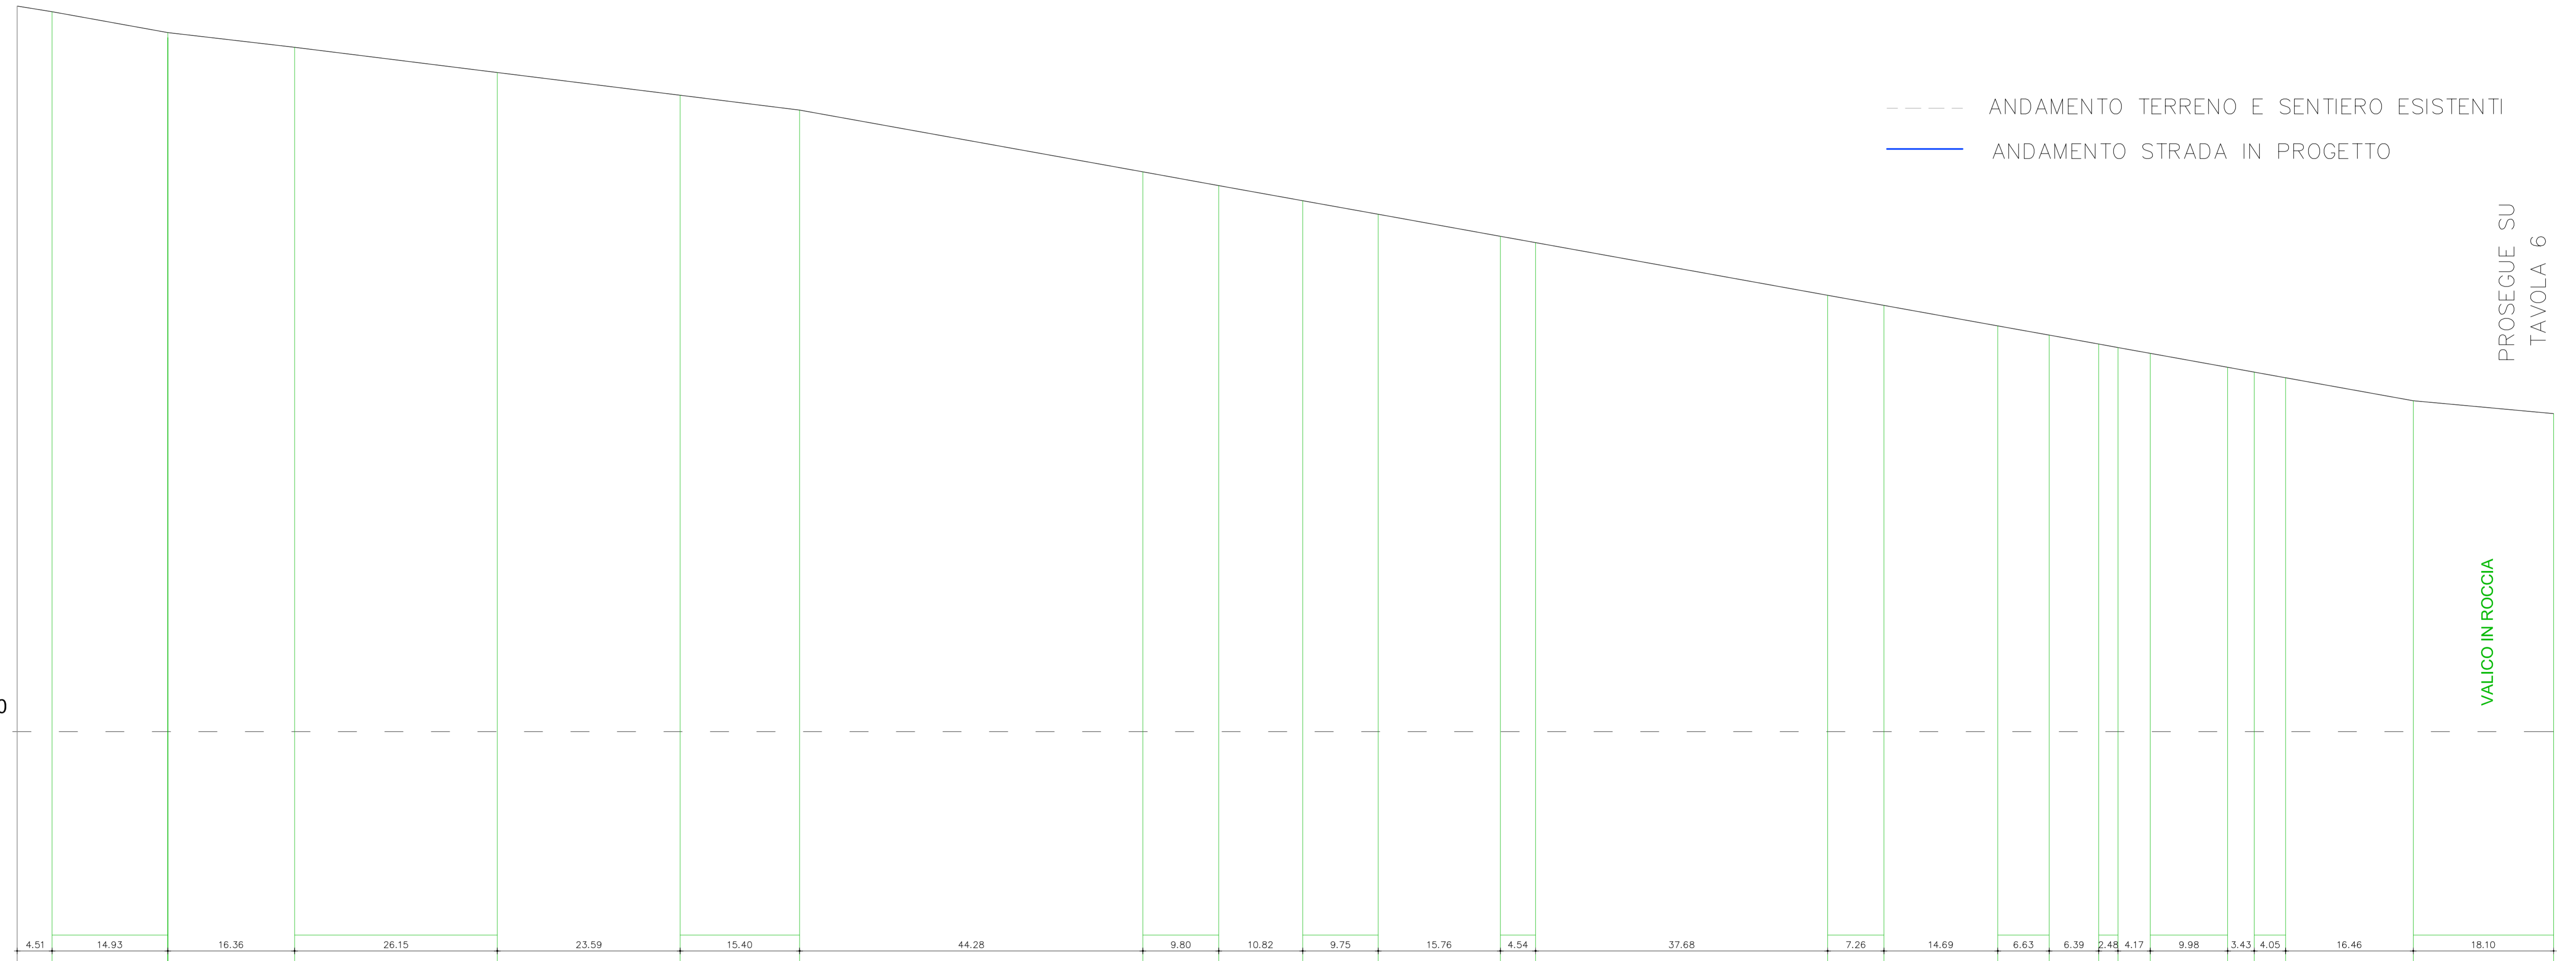

--- ANDAMENTO TERRENO E SENTIERO ESISTENTI  
 — ANDAMENTO STRADA IN PROGETTO

PROSEGUE SU  
TAVOLA 6

Sezione n°	1	2	3	4	5	6	7	8	9	10	11	12	13	14	15	16	17	18	19	20	21	22	23	24	25
Quota terreno esistente	993.55	992.81	990.12	988.23	984.98	982.05	980.13	972.16	970.40	968.45	966.69	963.86	963.04	956.26	954.95	952.31	951.11	949.96	949.52	948.77	946.97	946.35	945.62	942.66	941.00
Quota terreno di progetto	993.55	992.81	990.12	988.23	984.98	982.05	980.13	972.16	970.40	968.45	966.69	963.86	963.04	956.26	954.95	952.31	951.11	949.96	949.52	948.77	946.97	946.35	945.62	942.66	941.00
Progressiva totale	0.00	4.51	19.43	35.79	61.94	85.53	100.94	145.22	155.01	165.03	175.58	191.34	195.88	233.27	240.82	255.51	262.14	268.53	271.01	275.18	285.16	288.59	292.65	309.11	327.21
Pendenza	16.36	18.00	11.60	12.43	12.43	12.43						18.00													5.0 %
Canalette																									

Elaborato : PROFILO LONGITUDINALE - prima parte - stato di progetto -

Tavola n°

**10**

Data : Bagolino, gennaio 2019

Scala 1:400


**Zanetti Giulio**  
 Dottore forestale  
 via Montelungo n° 2  
 25030 - Pompiano (BS)  
 Part. I.V.A.: 01919470987  
 C.F.: ZNTGL168L11B157P

Il Tecnico :



Studio Tecnico Associato di GHEZZI Geom. MAURO e BUCCIO Geom. MARTINO

Il Tecnico :

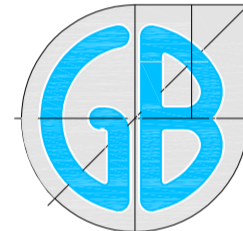

Via Maestra Gabos n° 3 - 25070 Ponte Caffaro (Bs)  
 Tel. 0365 / 905020 Fax 0365 / 905814

Via San Giorgio n° 33 - 25072 Bagolino (Bs)  
 Tel. 0365 / 903226 Fax 0365 / 903847

Ponte Caffaro E-mail: pcaffaro@studiotecnico.gb.it  
 Bagolino E-mail: bagolino@studiotecnico.gb.it

