


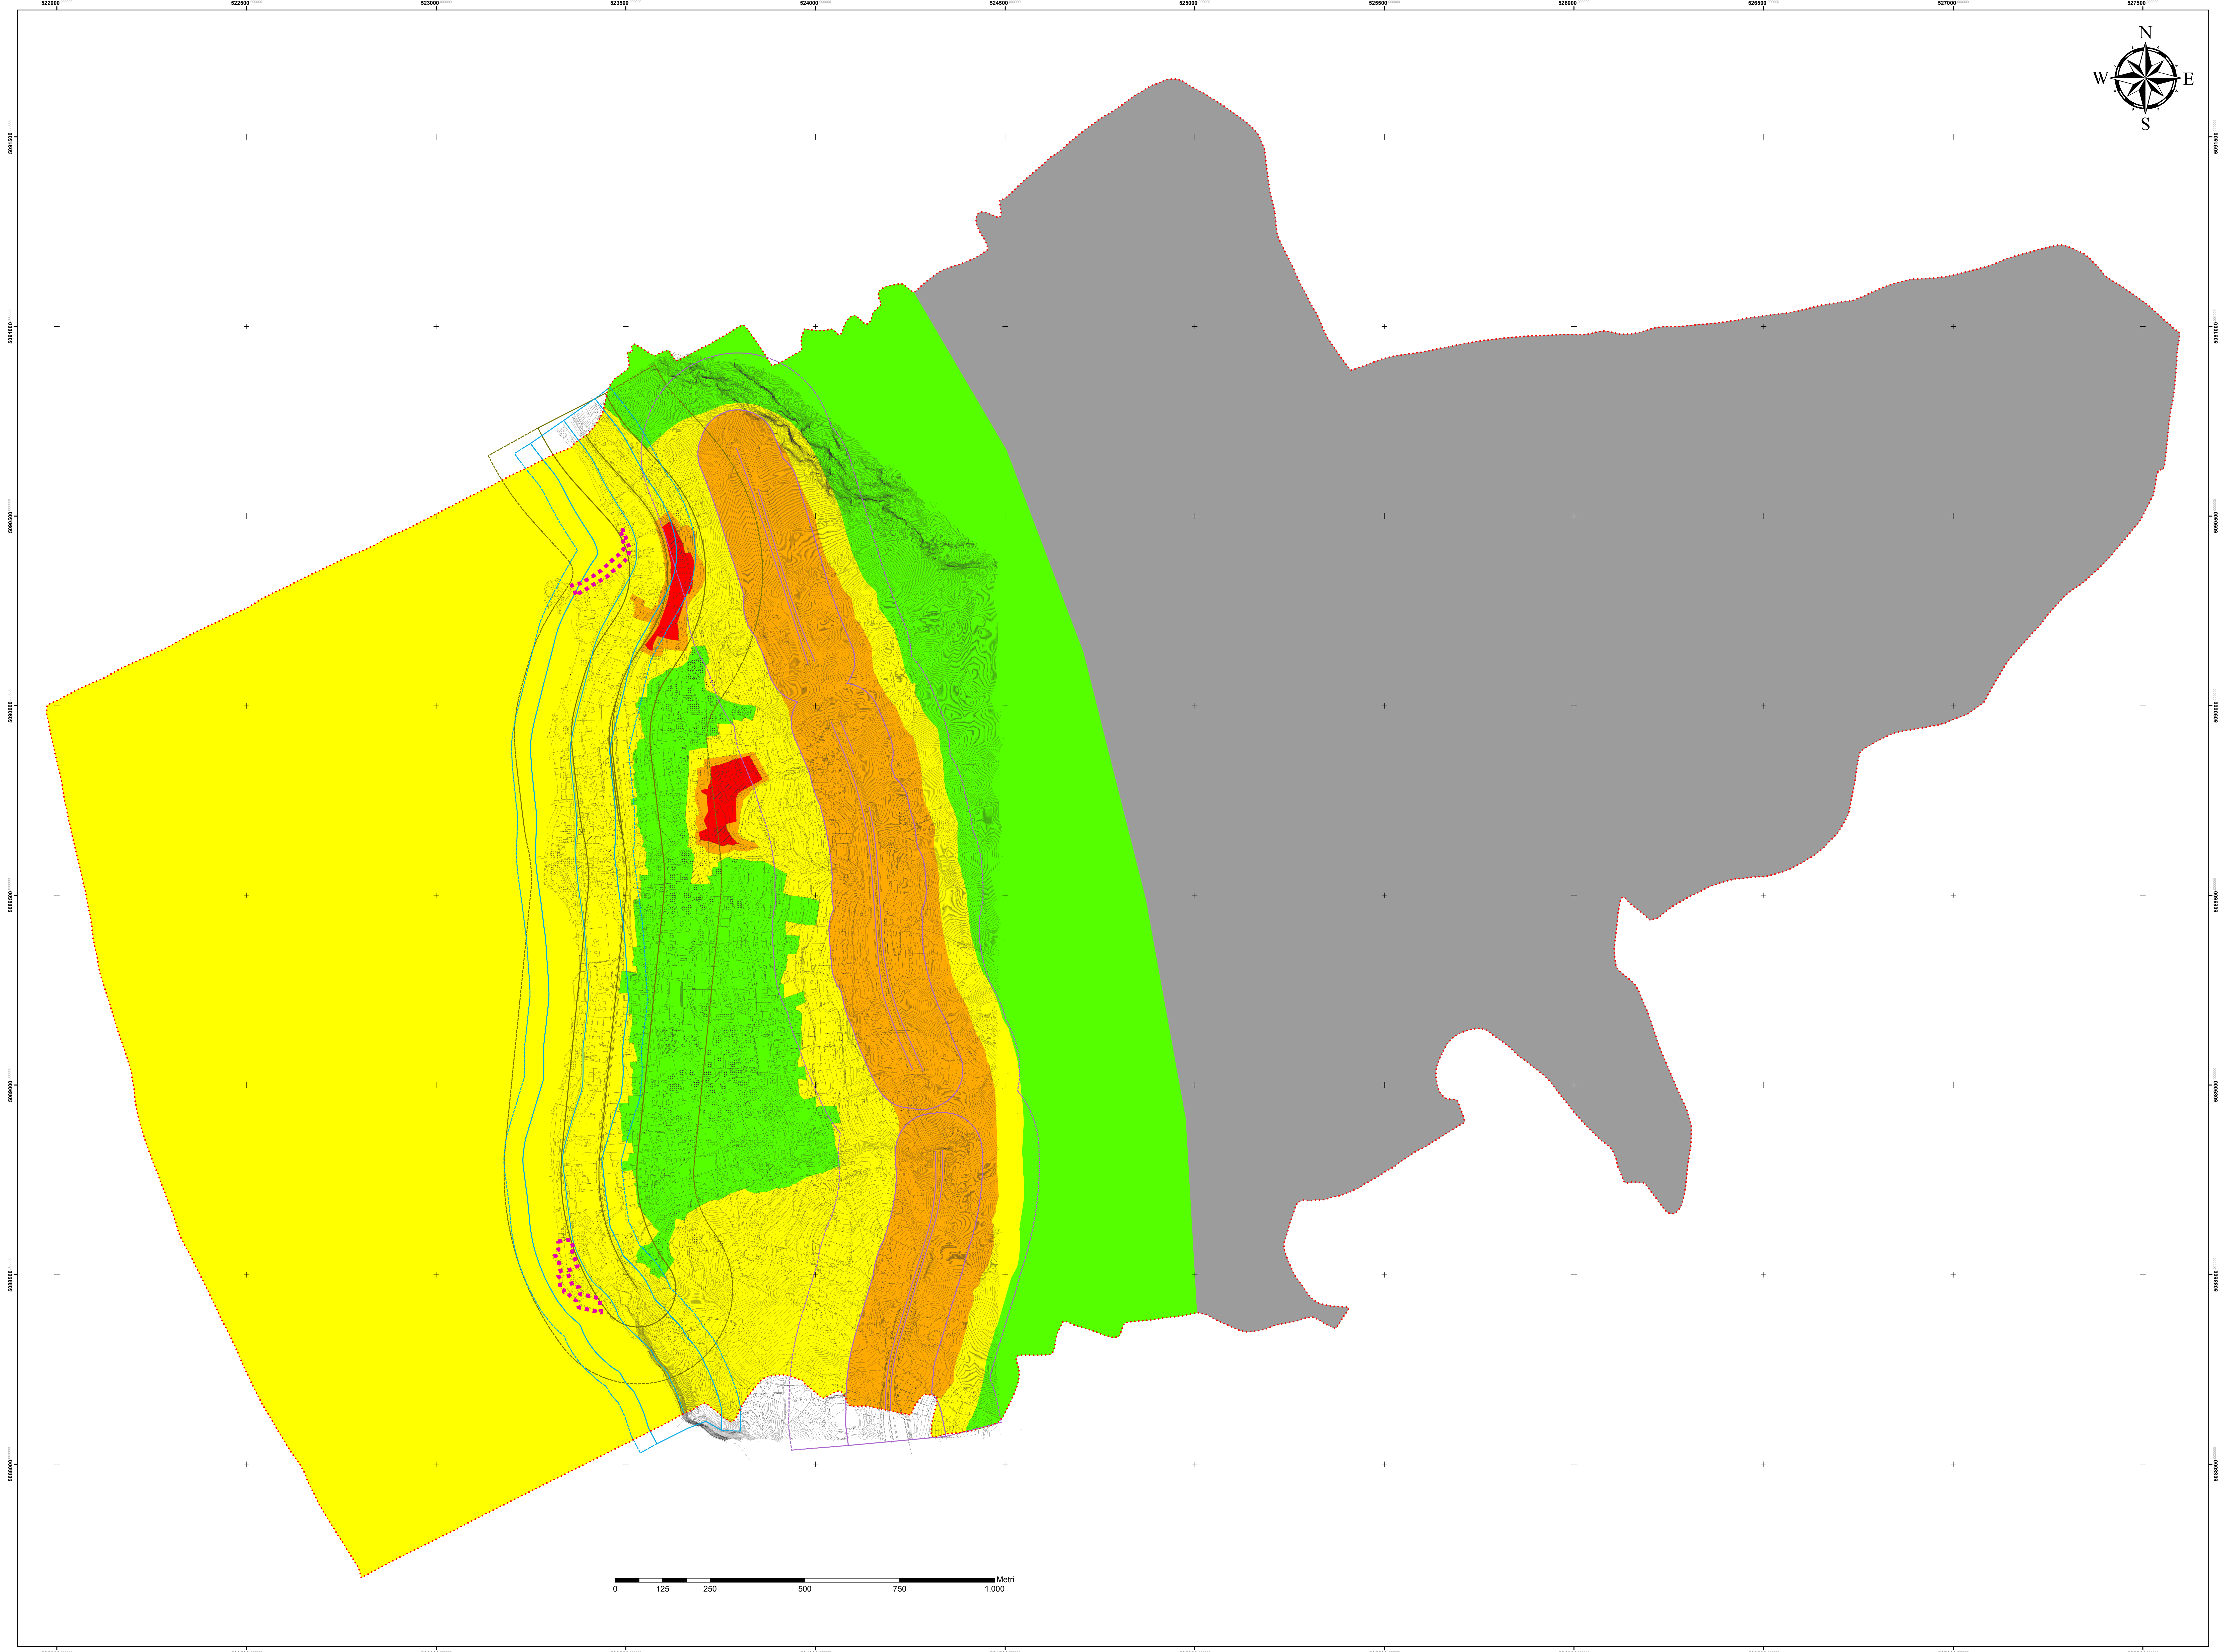

COMUNE DI LIERNA
Provincia di Lecco

PIANO
DI
CLASSIFICAZIONE ACUSTICA

1:5000
Ottobre 2013

Adottato dal Consiglio Comunale con delibera n° _____ del _____ pubblicato
sul B.U.R.L. n° _____ del _____ pubblicato all'Albo Pretorio dal _____ al _____
Trasmessa copia conforme all'A.R.P.A. - Dipartimento di _____ in data _____

Approvato dal Consiglio Comunale con delibera n° _____ del _____
pubblicato sul B.U.R.L. n° _____ del _____

VERIFICATO
Prof. Giovanni Zambon
Tecnico competente in Acustica Ambientale
Decreto Regione Lombardia 1479/2000 - 3

UNIVERSITA' IN ACUSTICA
DEL
GIOVANNI ZAMBON
31/05/2013

REDATTO
Dott. Guido de Nigris
Tecnico competente in Acustica Ambientale
Decreto Regione Lombardia 6089/2011

Fondazione
Lombardia
per l'Ambiente

DIPARTIMENTO DI SCIENZE DELL'AMBIENTE
E DEL TERRITORIO
AREA FISICA
LABORATORIO DI ACUSTICA AMBIENTALE

Legenda

CLASSI ACUSTICHE E VALORI LIMITE ASSOLUTI
(DPCM del 14/11/1997)

	Emissione Leq dB(A) diurno - notturno		Immissione Leq dB(A) diurno - notturno	
CLASSE I - Aree particolarmente protette	45	35	50	40
CLASSE II - Aree destinate ad uso prevalentemente residenziale	50	40	55	45
CLASSE III - Aree di tipo misto	55	45	60	50
CLASSE IV - Aree di intensa attività umana	60	50	65	55
CLASSE V - Aree prevalentemente industriali	65	55	70	60
CLASSE VI - Aree esclusivamente industriali	65	65	70	70

Limiti amministrativi

Aree da destinarsi
a spettacolo a carattere temporaneo,
ovvero mobile, ovvero all'aperto

PRINCIPALI INFRASTRUTTURE DI TRASPORTO

Strada Provinciale - S.P. 72 - Strada extraurbana secondaria (Cb)

Strada Statale - S.S. 36 - Strada extraurbana principale (B)

Linea Ferroviaria

FASCE DI PERTINENZA ACUSTICA DELLE INFRASTRUTTURE DI TRASPORTO
(DPR n.142 del 30/03/2004 e DPR 459 del 18/11/1998)

S.P. 72 - fascia A 100 m 70 dB(A) diurno 60 dB(A) notturno

S.P. 72 - fascia B 50 m 65 dB(A) diurno 55 dB(A) notturno

S.S. 36 - fascia A 100 m 70 dB(A) diurno 60 dB(A) notturno

S.S. 36 - fascia B 150 m 65 dB(A) diurno 55 dB(A) notturno

Ferrovia - fascia A 100 m 70 dB(A) diurno 60 dB(A) notturno

Ferrovia - fascia B 50 m 65 dB(A) diurno 55 dB(A) notturno

Strada locale (E-F)-fascia 30 m con limiti conformi alla zonizzazione acustica